


# TERRAN

Színekkel tetőzi otthonát

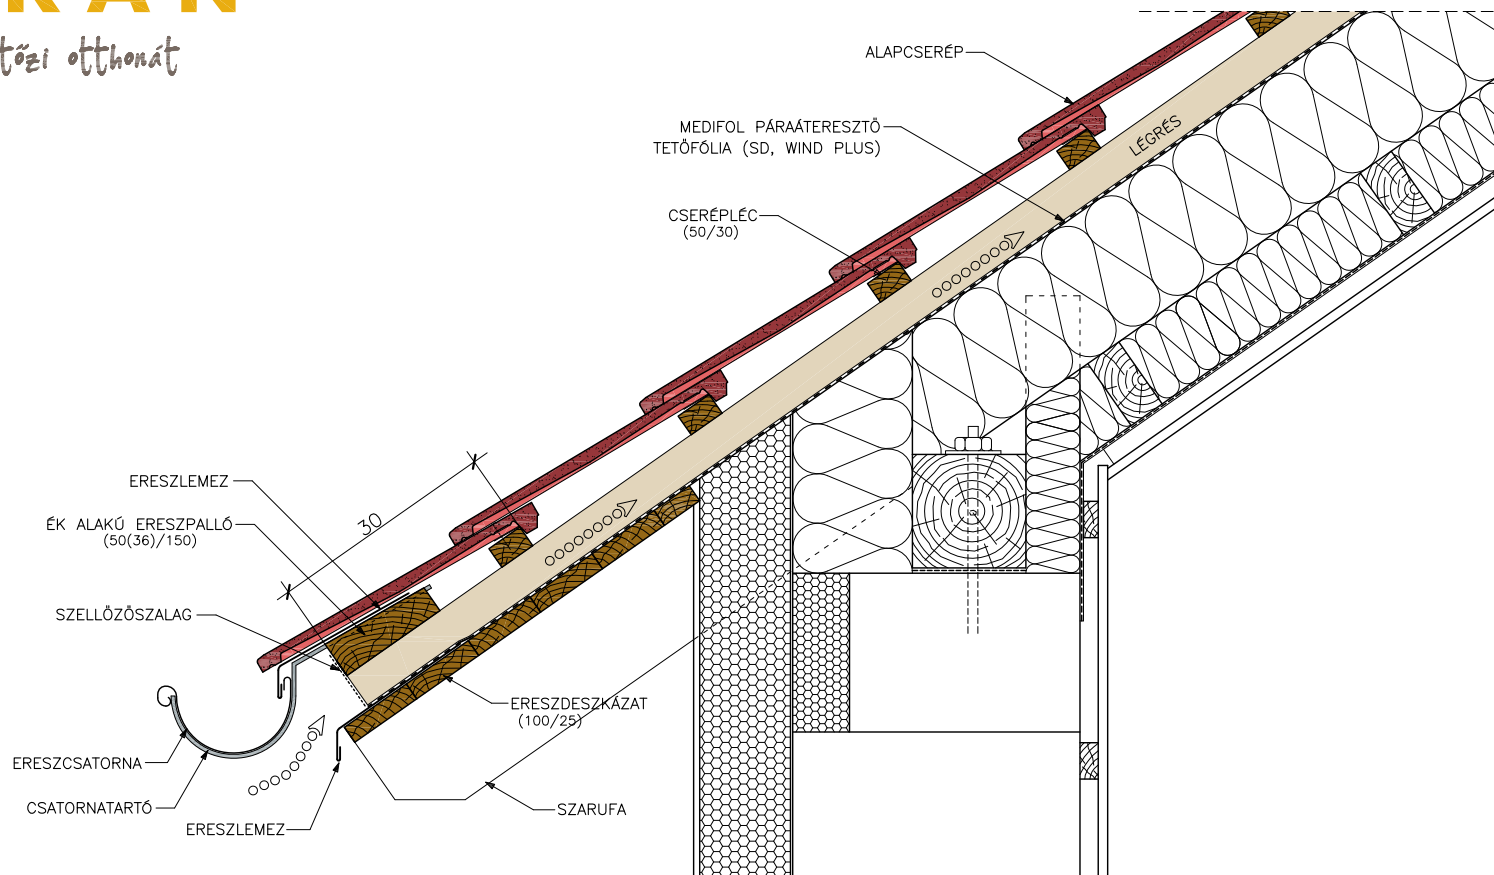

ERESZ RÉSZLET  
ER-S1XA

EGYSZERES SZELLŐZTETÉSŰ TETŐ  
SÍK PROFILÚ CSERÉPPAL  
(RUNDO; ZENIT)

A MEGADOTT CSOMÓPONT NEM HELYTESÍTI A KELLŐ RÉSZLETEZETTSÉGŰ KIVETELI TERVET ÉS NEM MENTESÍTHETI A TERVEZŐT ÉS KIVITELEZŐT A KONKRÉT ÉPÜLETRE VONATKOZÓ FELELŐSSÉGE ALÓL. A KÖZREADOTT INFORMÁCIÓKKAL A GYÁRTÓ SEMMILYEN FELELŐSSÉGET NEM VÁLLAL AZ ELKÉSZÜLŐ ÉPÜLETSZERKEZETEKÉRT.

