


TERRAN

Színekkel tetőzi otthonát

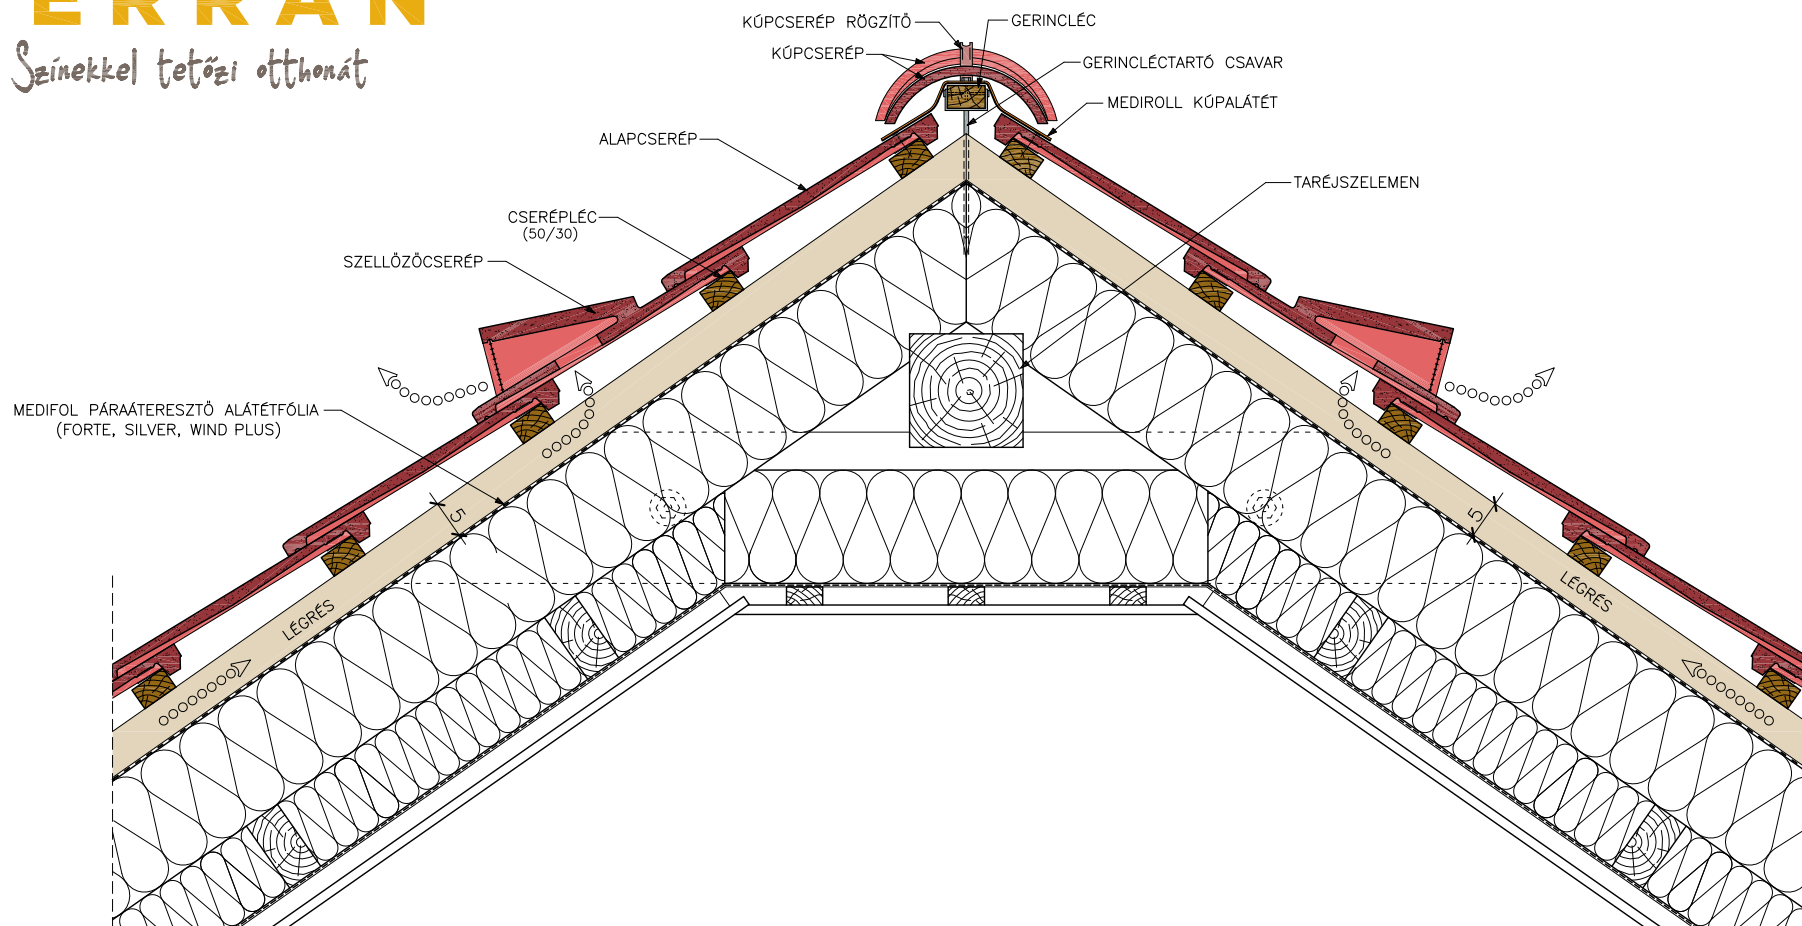

TARÉJ RÉSZLET
TA-S1XA

EGYSZERES SZELLŐZTETÉSŰ TETŐ
SÍK PROFILÚ CSERÉPPAL
(RUNDO; ZENIT)

A MEGADOTT CSOMÓPONT NEM HELYETTESÍTI A KELLŐ RÉSZLETEZETTSÉGŰ KIVITELI TERVET ÉS NEM MENTESÍTHETI A TERVEZŐT ÉS KIVITELEZŐT A KONKRÉT ÉPÜLETRE VONATKOZÓ FELELŐSSÉGE ALÓL. A KÖZREADOTT INFORMÁCIÓKKAL A GYÁRTÓ SEMMILYEN FELELŐSSÉGET NEM VÁLLAL AZ ELKÉSZÜLŐ ÉPÜLETSZERKEZETEKÉRT.

