


# TERRAN

Színekel tetőzi otthonát

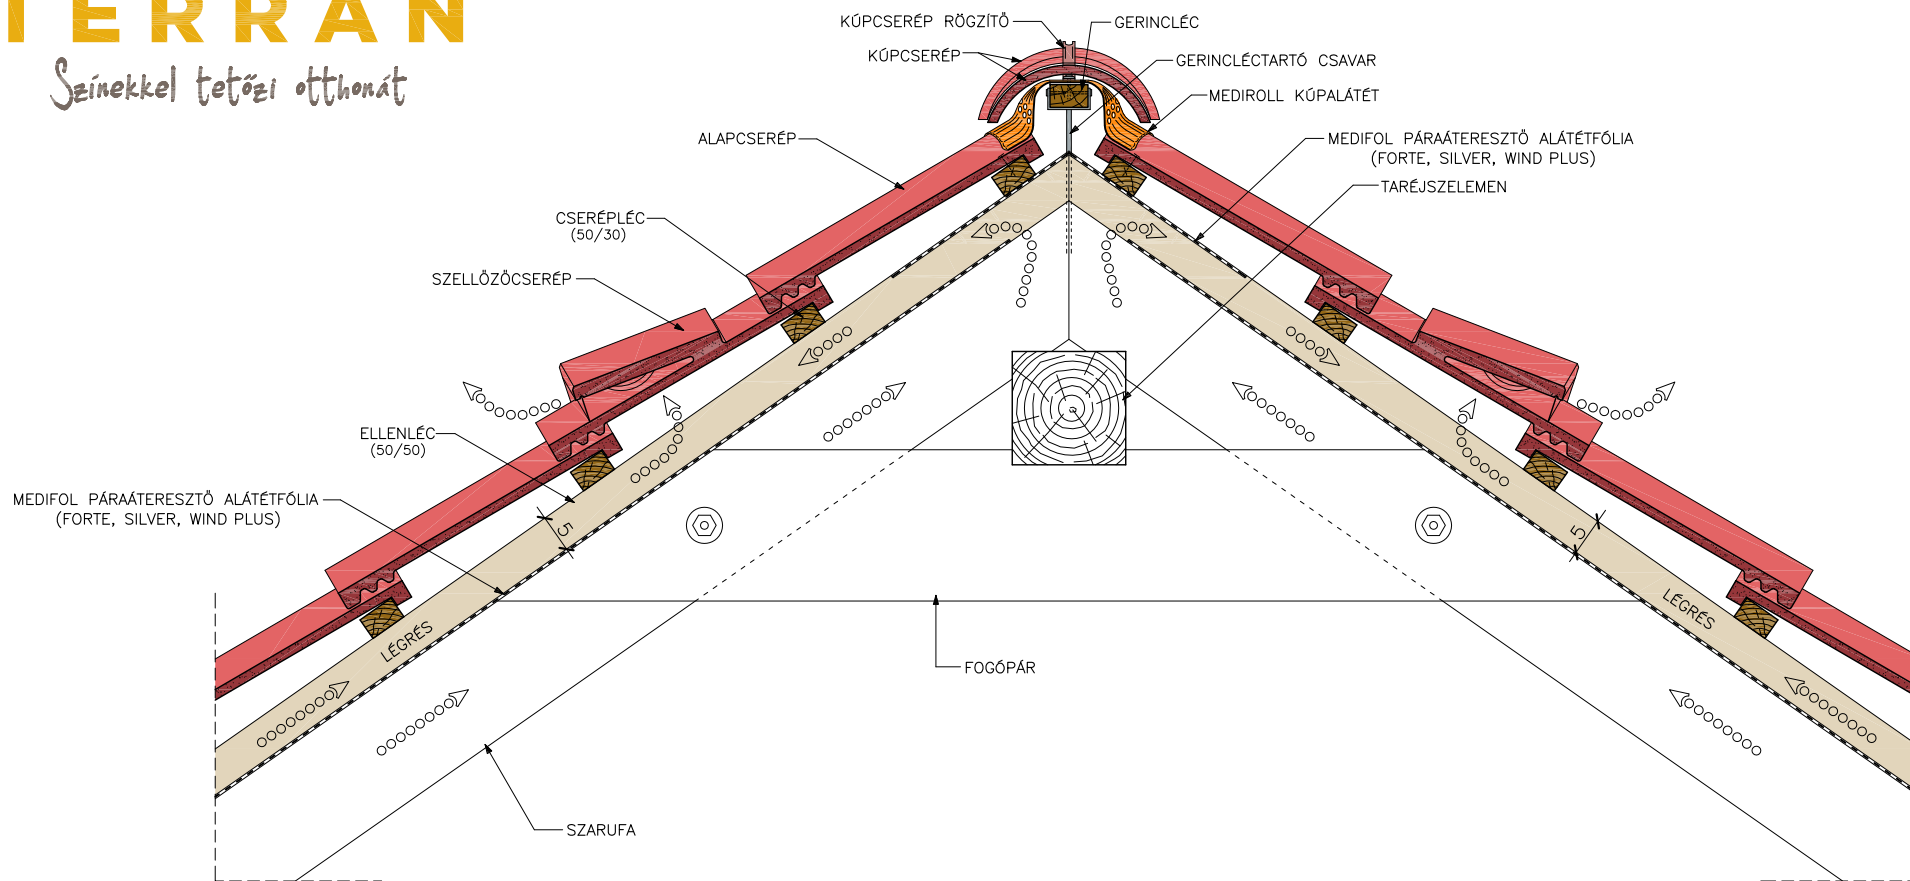

## TARÉJ RÉSZLET TA-H2XA

EGYSZERES SZELLŐZTETÉSŰ TETŐ  
HULLAMOS PROFILÚ CSERÉPPEL  
(DANUBIA; STANDARD; COPPO; SYNUS)

AZ ÁBRÁN A DANUBIA ÉS A STANDARD CSERÉPPEL TÖRTÉNŐ FEDÉS  
LÁTHATÓ. A COPPO CSERÉP 10 MM MAGASABB, A SYNUS CSERÉP  
2 MM-REL ALACSONYABB.  
(PROFILMAGASSÁG: STANDARD, DANUBIA: 35MM; COPPO: 45MM; SYNUS: 33MM)

A MEGADOTT CSOMÓPONT NEM HELYETTESÍTI A KELLŐ RÉSZLETEZETTSÉGŰ KIVITELI  
TERVET ÉS NEM MENTESÍTHETI A TERVEZŐT ÉS KIVITELEZŐT A KONKRÉT ÉPÜLETRE  
VONATKOZÓ FELELŐSSÉGE ALÓL. A KÖZREADOTT INFORMÁCIÓKKAL A GYÁRTÓ  
SEMILYEN FELELŐSSÉGET NEM VÁLLAL AZ ELKÉSZÜLŐ ÉPÜLETSZERKEZETEKÉRT.

