




# TERRAN

Színekkel tetőzi otthonát

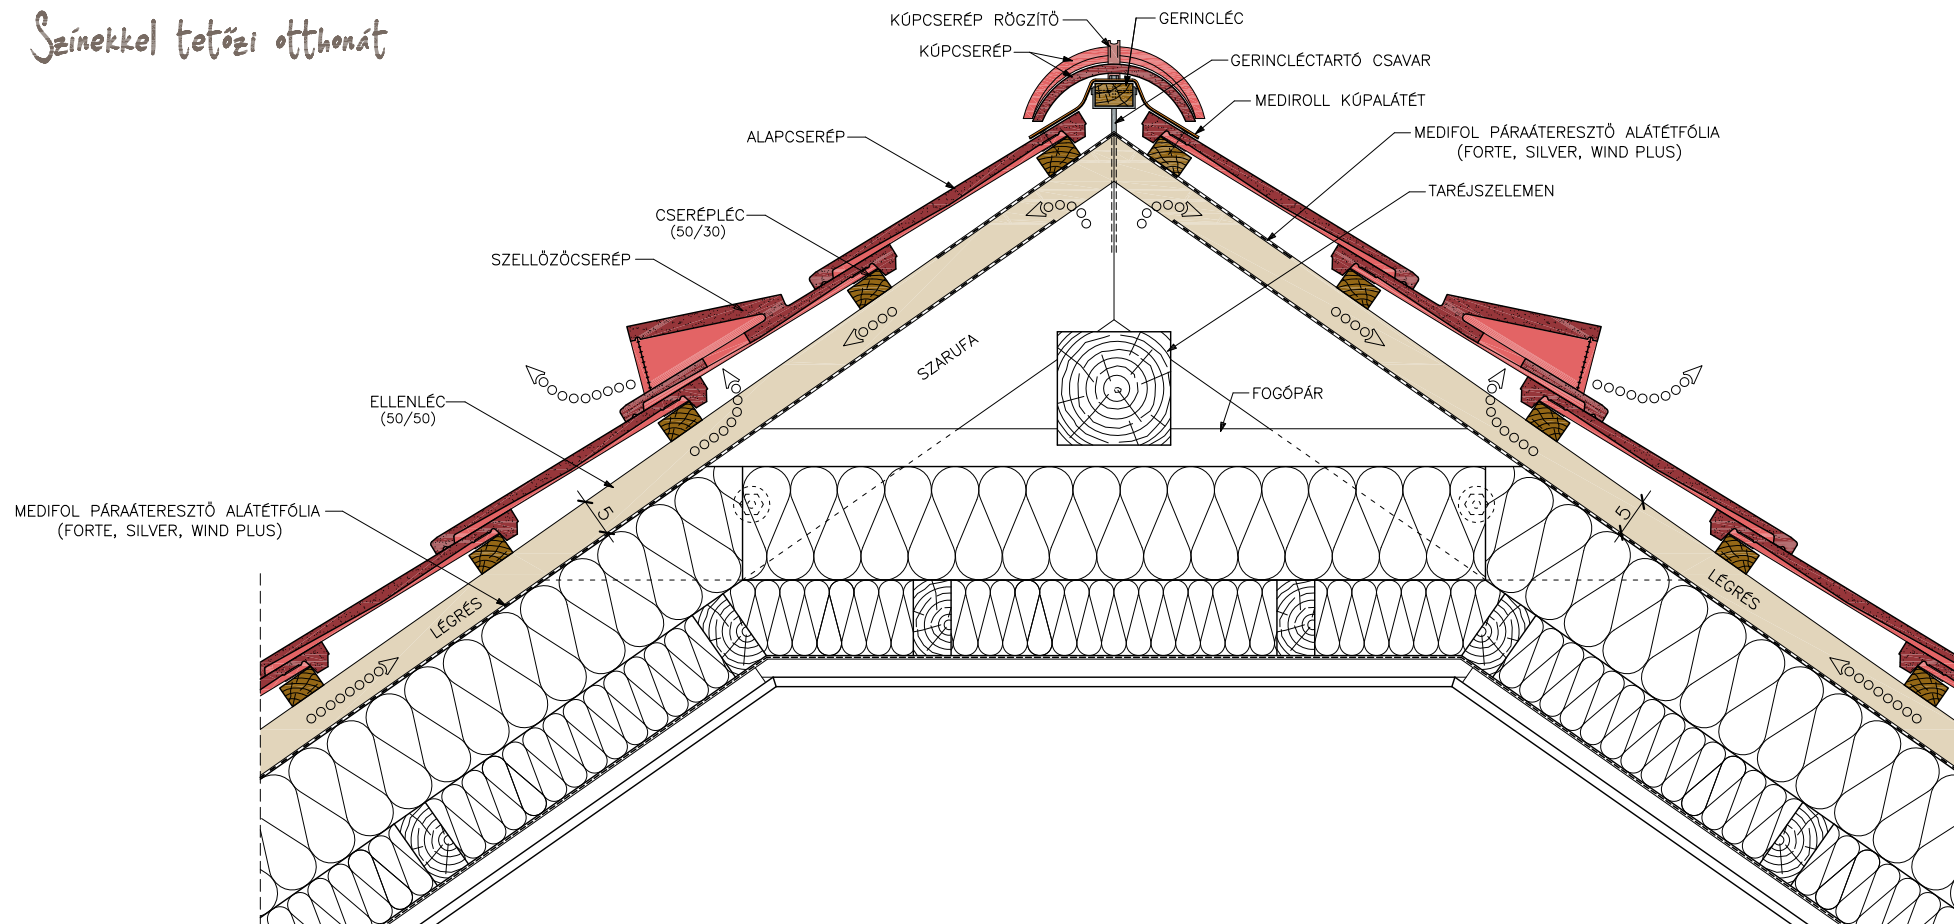

TARÉJ RÉSZLET  
TA-S1XB

EGYSZERES SZELLŐZTETÉSŰ TETŐ  
SÍK PROFILÚ CSERÉPPÉL  
(RUNDO; ZENIT)

A MEGADOTT CSOMÓPONT NEM HELYTESÍTJI A KELLŐ RÉSZLETEZETTSÉGŰ KIVETELI TERVET ÉS NEM MENTESÍTHETI A TERVEZŐT ÉS KIVITELEZŐT A KONKRÉT ÉPÜLETRE VONATKOZÓ FELELŐSSÉGE ALÓL. A KÖZREADOTT INFORMÁCIÓKKAL A GYÁRTÓ SEMMILYEN FELELŐSSÉGET NEM VÁLLAL AZ ELKÉSZÜLŐ ÉPÜLETSZERKEZETEKÉRT.

