


TERRAN

Színekkal tetőzi otthonát

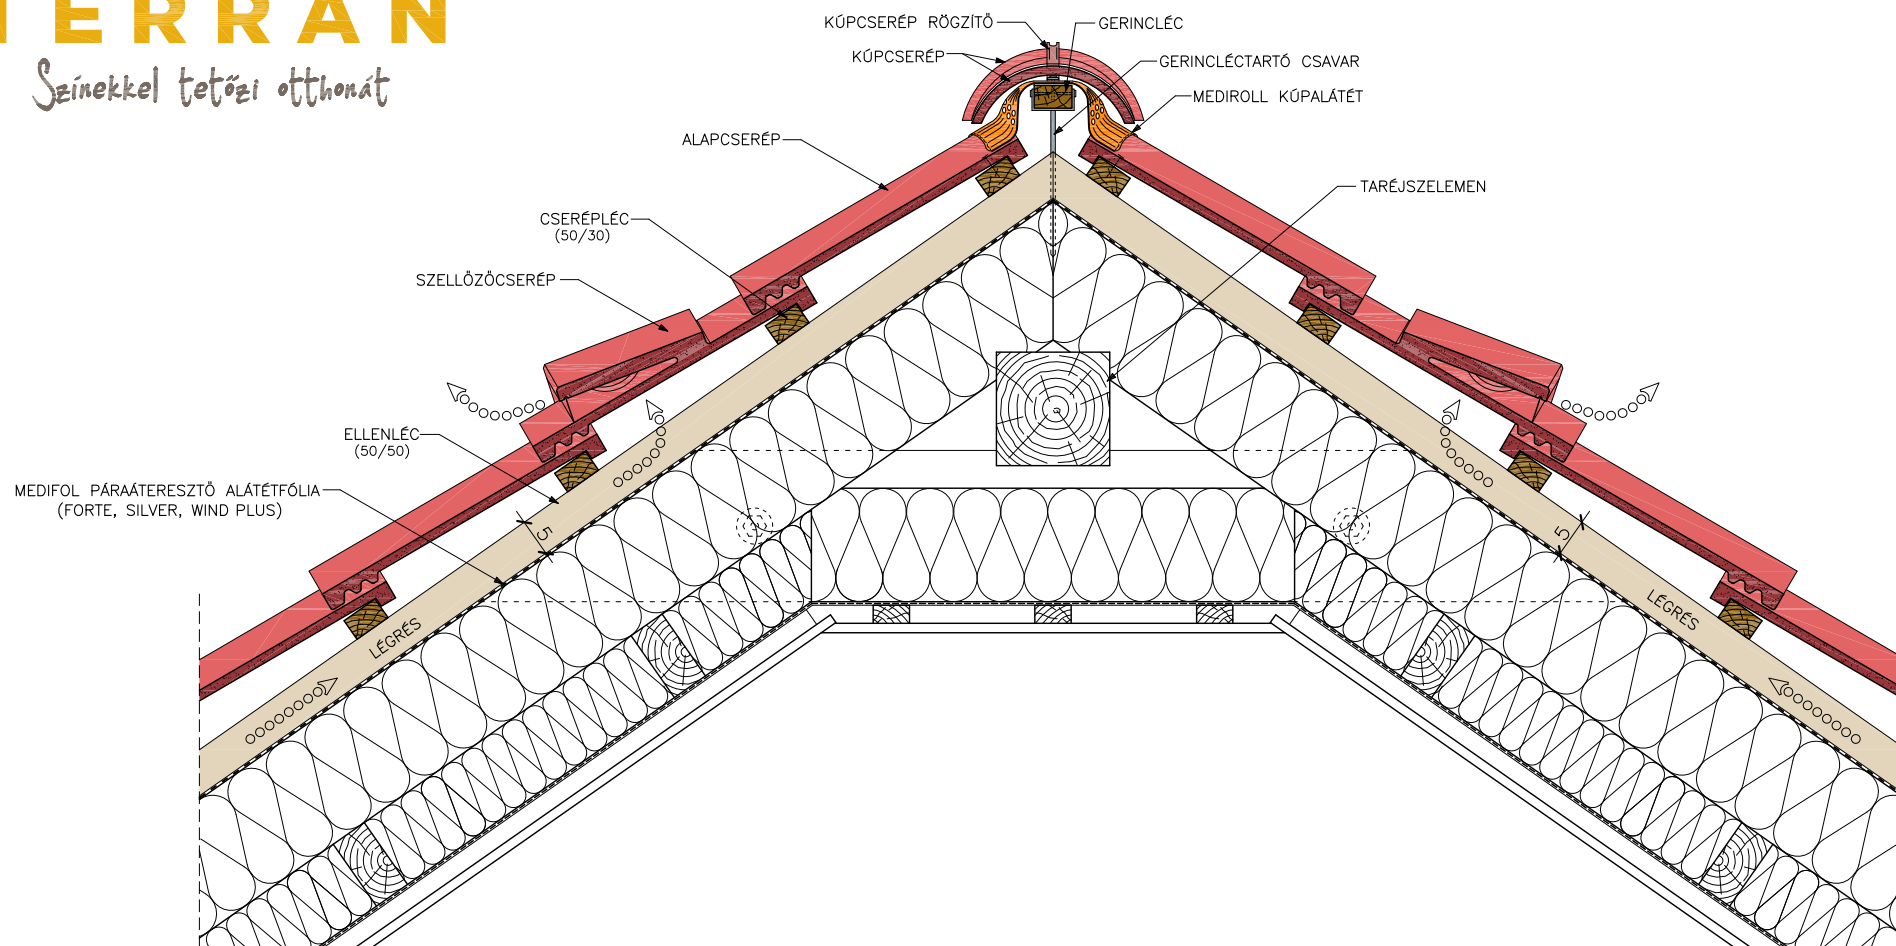

TARÉJ RÉSZLET TA-H1XA

EGYSZERES SZELLŐZTETÉSŰ TETŐ
HULLÁMOS PROFILÚ CSERÉPPAL
(DANUBIA; STANDARD; COPPO; SYNUS)

AZ ÁBRÁN A DANUBIA ÉS A STANDARD CSERÉPPAL TÖRTÉNŐ FEDÉS
LÁTHATÓ. A COPPO CSERÉP 10 MM MAGASABB, A SYNUS CSERÉP
2 MM-REL ALACSONYABB.
(PROFILMAGASSÁG: STANDARD, DANUBIA: 35MM; COPPO: 45MM; SYNUS: 33MM)

A MEGADOTT CSOMÓPONT NEM HELYETTESÍTI A KELLŐ RÉSZLETEZETTSÉGŰ KIVITELI
TERVET ÉS NEM MENTESÍTHETI A TERVEZŐT ÉS KIVITELEZŐT A KONKRÉT ÉPÜLETRE
VONATKOZÓ FELELŐSSÉGE ALÓL. A KÖZREADOTT INFORMÁCIÓKKAL A GYÁRTÓ
SEMILYEN FELELŐSSÉGET NEM VÁLLAL AZ ELKÉSZÜLŐ ÉPÜLETSZERKEZETEKÉRT.

