


TERRAN

Farebný svet striech

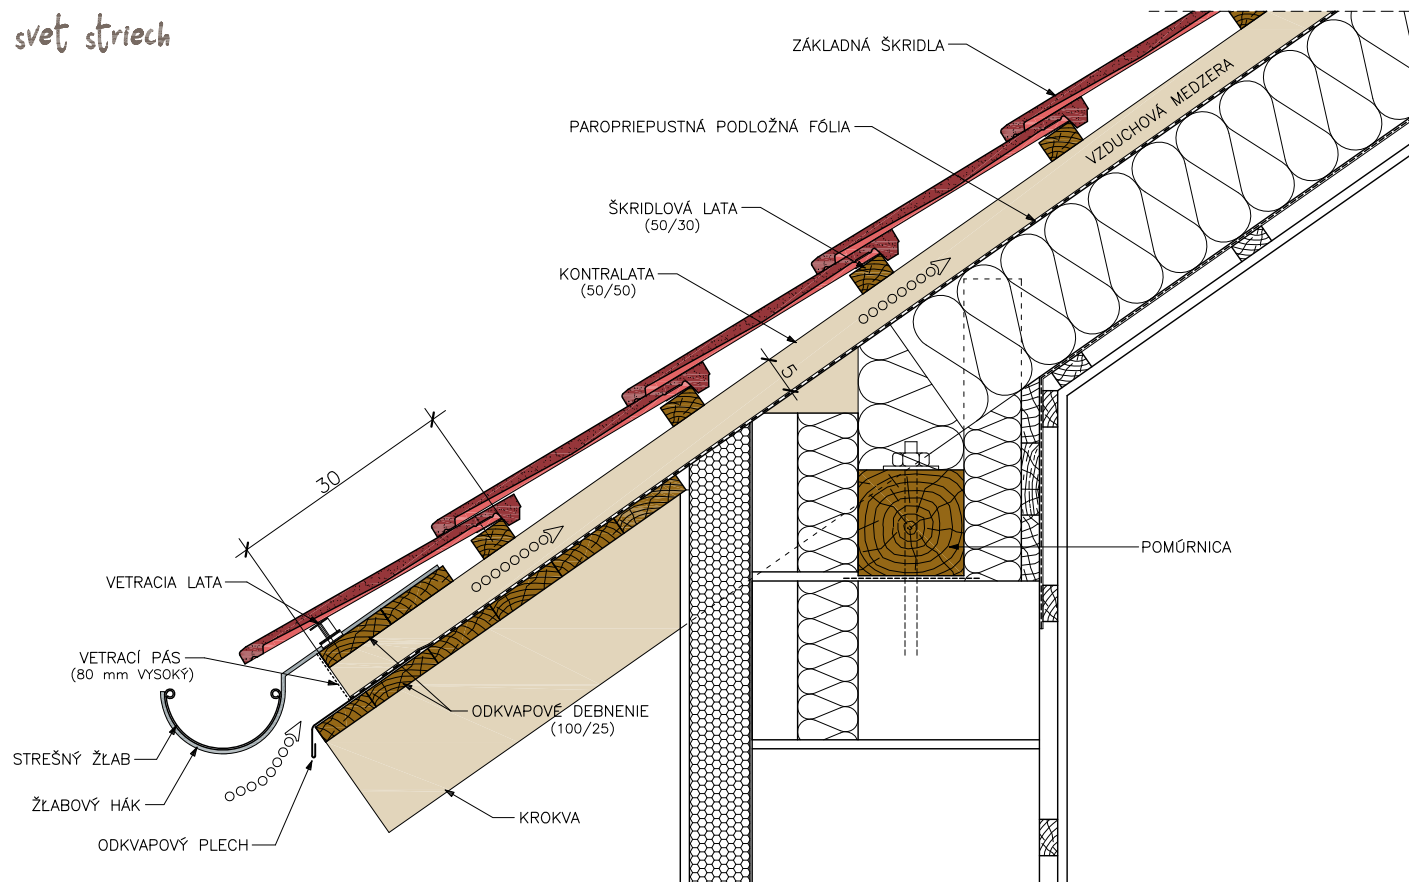

DETAIL ODKVAPU
OD-P1XB

JEDENKRÁT PREVETRANÁ
STRECHA S PLOCHOU ŠKRIDLOU
(RUNDO; ZENIT)

DANÝ DETAIL NENAHRÁDZA REALIZAČNÝ PROJEKT PREDMETNEJ STAVBY.
S UVEREJNENÝMI INFORMÁCIAMI VÝROBCA NEZODPOVEDÁ ZA KVALITU
VYHOTOVENIA STAVEBNÝCH KONŠTRUKCIÍ A DETAĽOV.

