


# TERRAN

Farebný svet striech

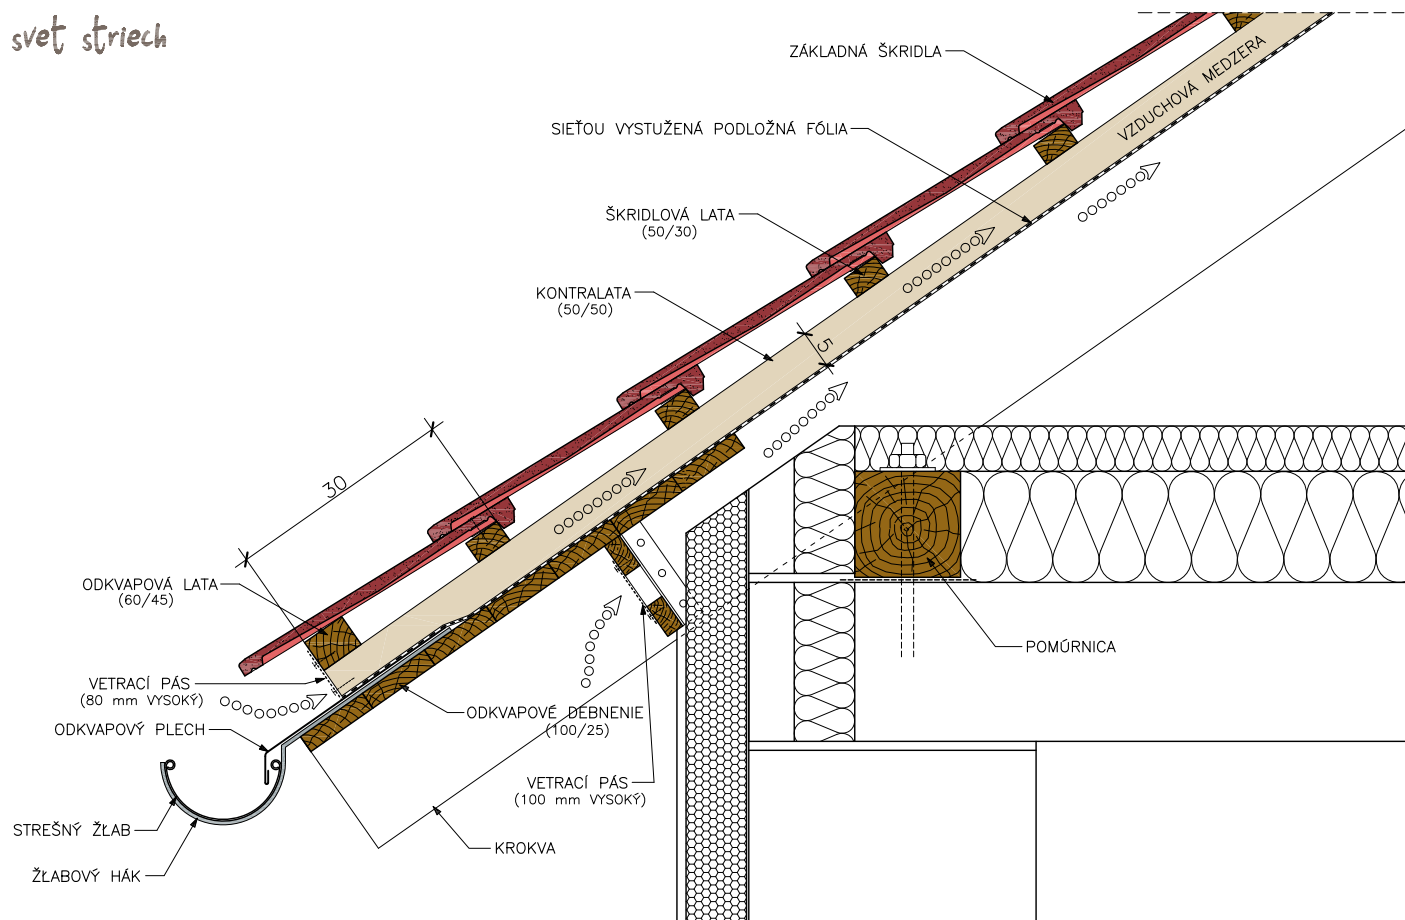

DETAIL ODKVAPU  
OD-P2XA

DVAKRÁT PREVETRANÁ  
STRECHA S PLOCHOU ŠKRIDLOU  
(RUNDO; ZENIT)

DANÝ DETAIL NENAHRÁDZA REALIZAČNÝ PROJEKT PREDMETNEJ STAVBY.  
S UVEREJNENÝMI INFORMÁCIAMI VÝROBCA NEZODPOVEDÁ ZA KVALITU  
VYHOTOVENIA STAVEBNÝCH KONŠTRUKCIÍ A DETAĽOV.

