


TERRAN

Farebný svet striech

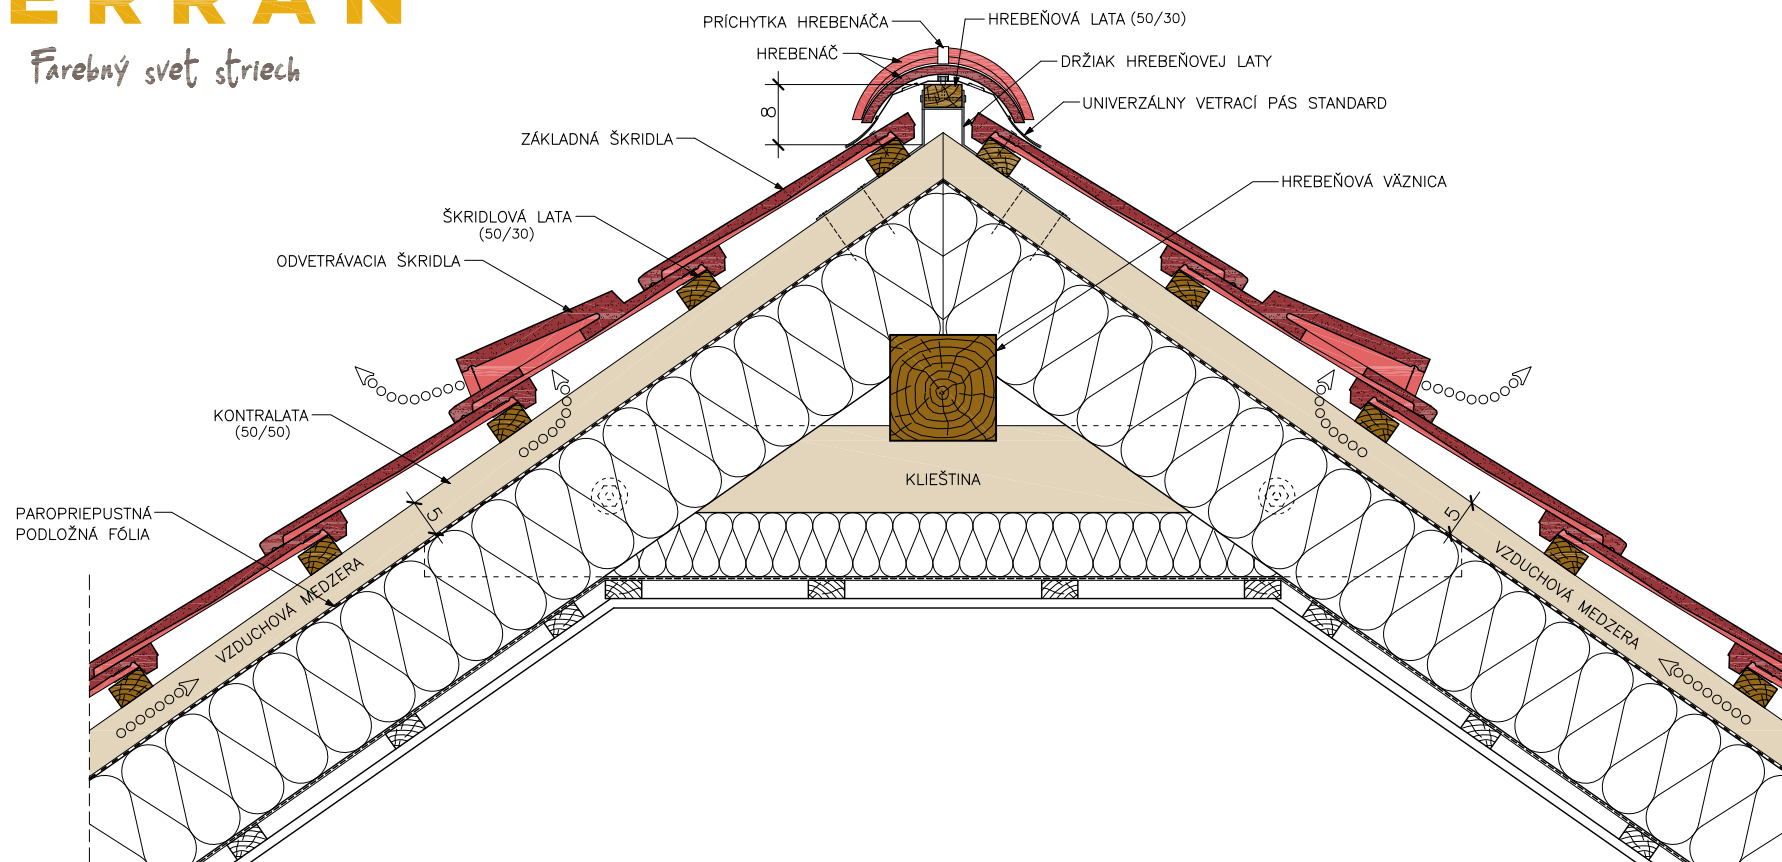

DETAIL HREBEŇA
HR-P1XA

JEDENKRÁT PREVETRANÁ
STRECHA S PLOCHOU ŠKRIDLŔOU
(RUNDO; ZENIT)

DANÝ DETAIL NENAHRÁDZA REALIČNÝ PROJEKT PREDMETNEJ STAVBY.
S UVEREJNENÝMI INFORMÁCIAMI VÝROBCA NEZODPOVEDÁ ZA KVALITU
VYHOTOVENIA STAVEBNÝCH KONŠTRUKCIÍ A DETALŔOV.

